


LAGEPLAN

ROBINSON® CLUB NOONU

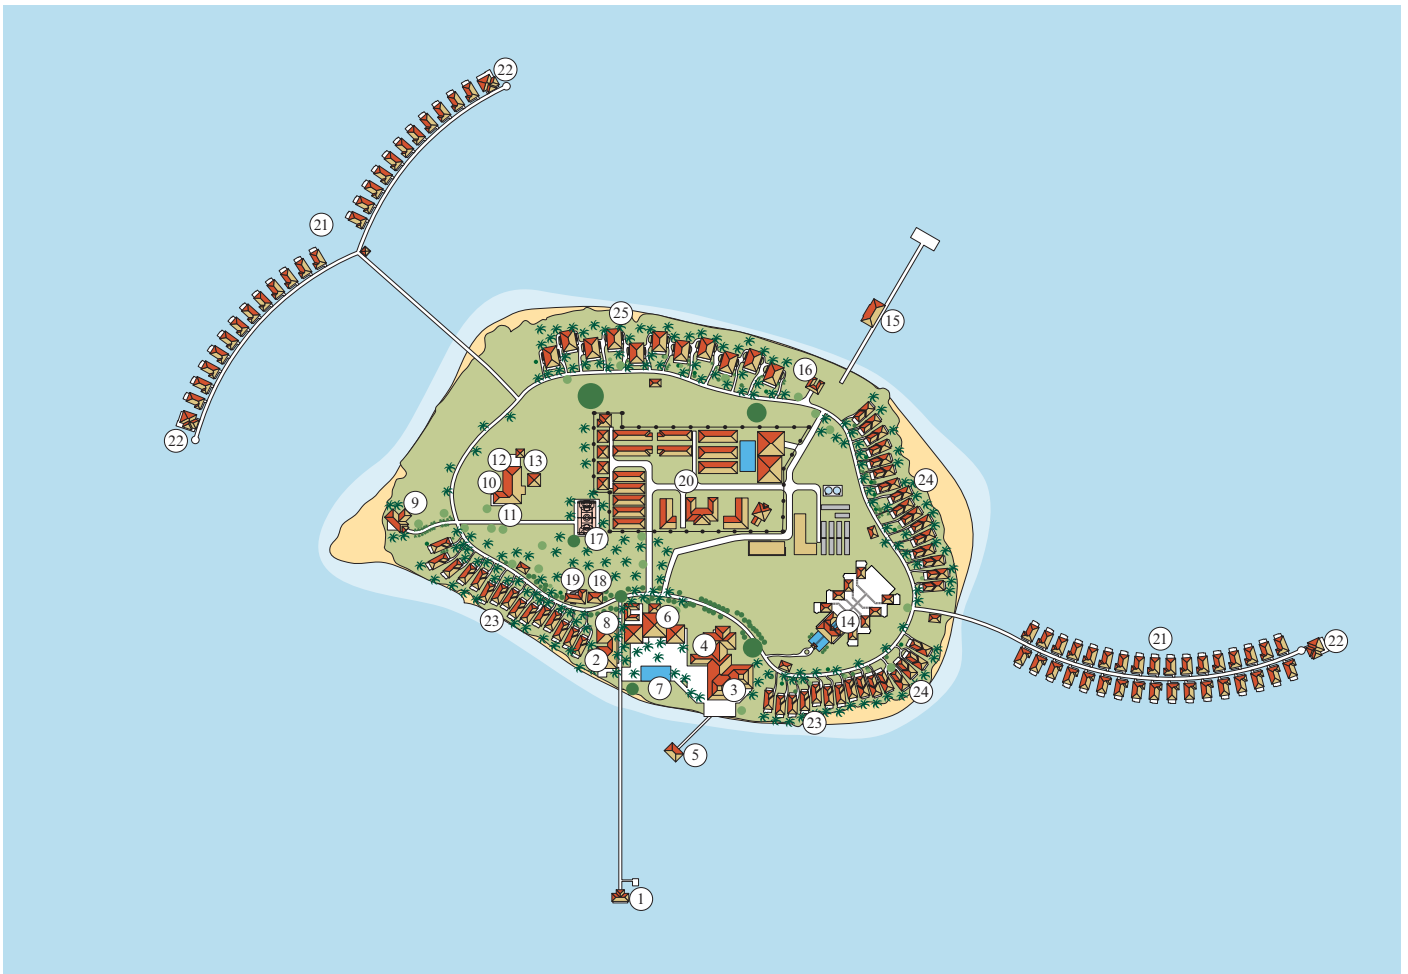

- | | | | |
|----|-----------------------------|----|---------------------------------|
| 1 | EMPFANGSPAVILLON | 14 | WellFit®-SPA |
| 2 | REZEPTION & LOBBY | 15 | TAUCHBASIS |
| 3 | HAUPTRESTAURANT MIT TERASSE | 16 | WASSERSPORTSTATION |
| 4 | SPEZIALITÄTENRESTAURANT | 17 | SOCCERENA |
| 5 | TEPPANYAKI-RESTAURANT | 18 | ARZT |
| 6 | HAUPTBAR | 19 | ROBY CLUB |
| 7 | POOL | 20 | MITARBEITERBEREICH |
| 8 | ROBIN STORE / SHOPS | 21 | WASSERBUNGALOW MIT POOL |
| 9 | SUNDOWNER-BAR | 22 | PRÄSIDENTENSUITE |
| 10 | FITNESS-STUDIO | 23 | STRANDBUNGALOW STRAND POOL |
| 11 | BODY&MIND | 24 | STRANDBUNGALOW GARTEN POOL |
| 12 | SAUNA | 25 | DOPPELZIMMER UND FAMILIENZIMMER |
| 13 | WellFit®-AREA | | |