


LAGEPLAN

ROBINSON® CLUB NOBILIS

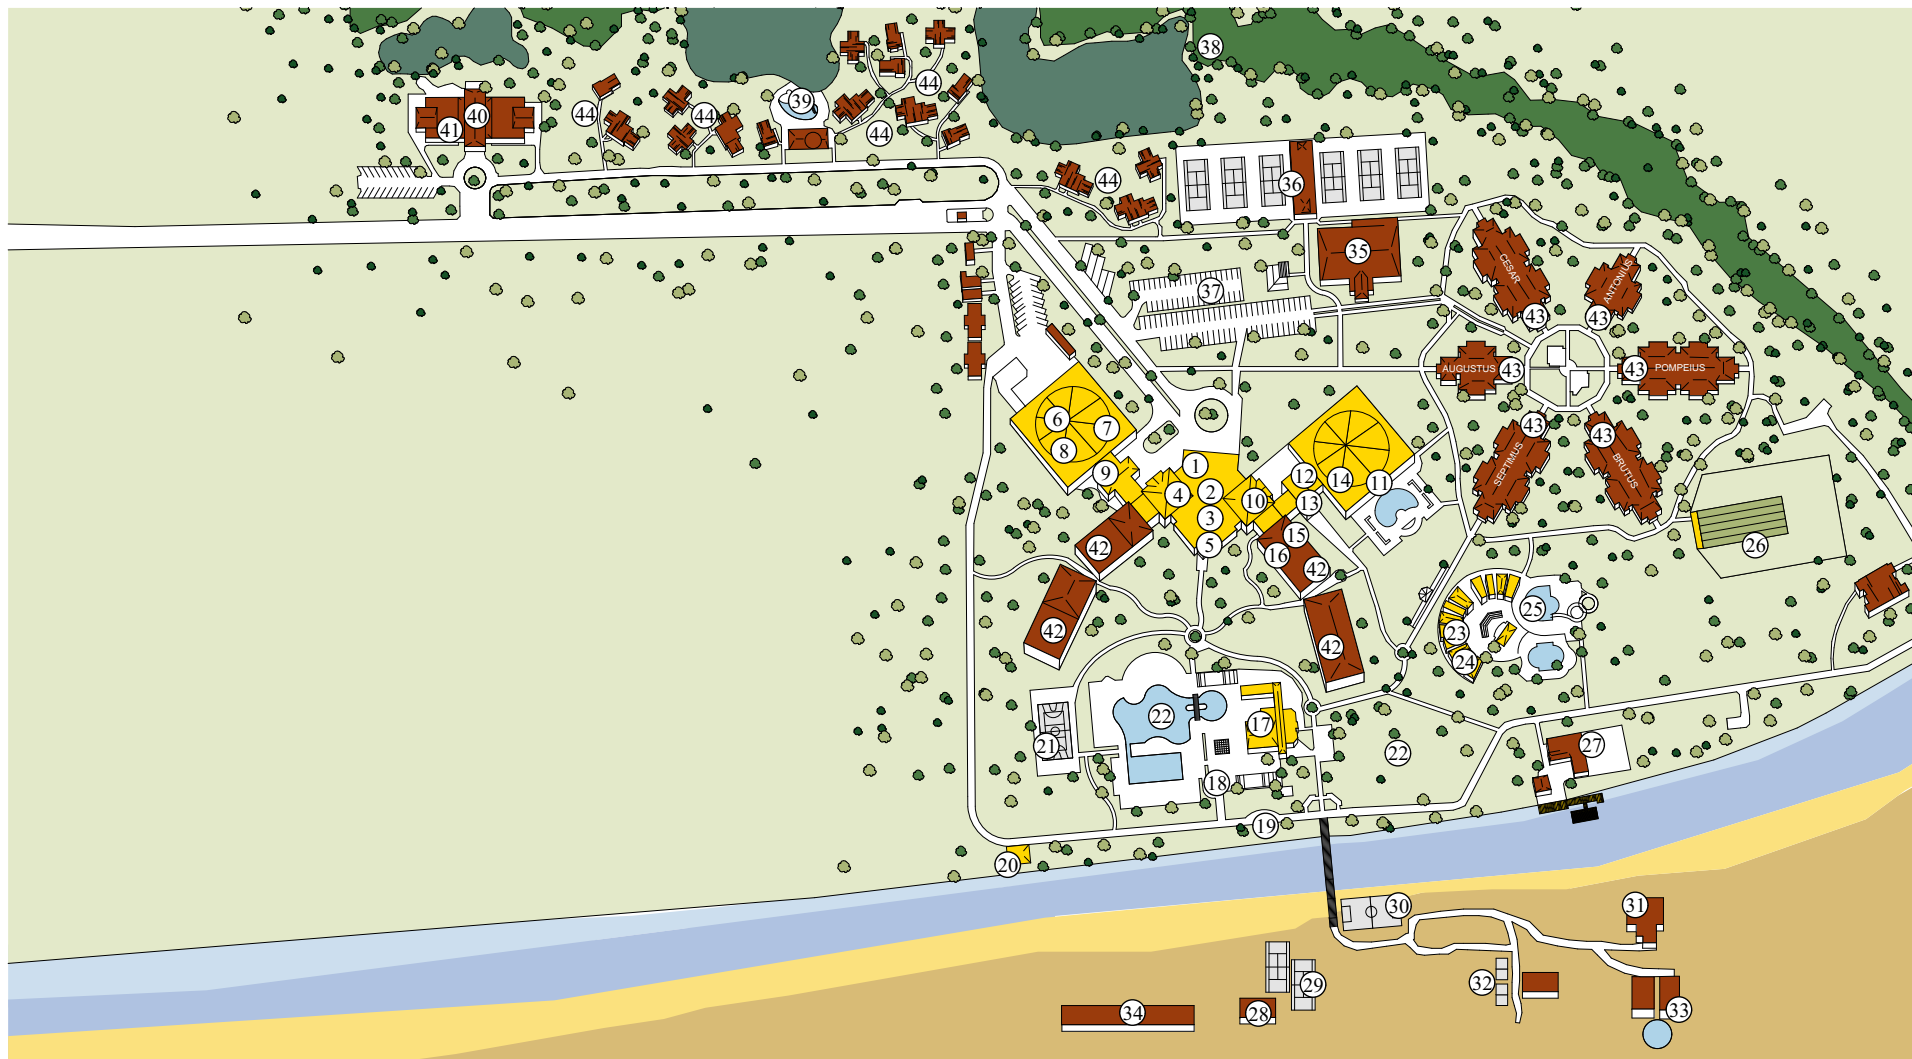

LEGENDE

01 REZEPTION	10 FITNESS, GROUPFITNESS	20 WellFit-EBENE	29 TENNISPLÄTZE RASEN	38 GOLFPLATZ
02 LOBBY	11 HALLENBAD, RUHEPOOL	21 SOCCERENA-MULTICOURT	30 FUSSBALL RASEN	39 BUNGALOWPOOL
03 SCHACHBRETT	12 FRISEUR	22 EVENTAREA	31 CHILL-OUT-AREA	40 GOLF-CLUBHAUS
04 SPEZIALITÄTENRESTAURANT	13 ARZT	23 ROBY CLUB	32 BEACH-VOLLEYBALL	41 GENIESSERRESTAURANT
05 HAUPTRESTAURANT	14 WellFit-SPA	24 FAMILIENATELIER	33 WASSERSPORTSTATION	42 GÄSTEZIMMER HAUPTHAUS
06 THEATER	15 GÄSTEWÄSCHEREI	25 KINDERPOOL	34 BALINESISCHE STRANDHÄUSER	43 GÄSTEZIMMER VILLAGE
07 CHAMPAGNER LOUNGE	16 INDOOR LOUNGE	26 BOGENSPORT	35 KONFERENZZENTRUM	44 GÄSTEZIMMER BUNGALOW
08 ROBS BEREICH	17 POOLBAR	27 LANDESTYPISCHES SPEZIALITÄTENRESTAURANT	36 TENNISPLÄTZE / -BAR	
09 KONFERENZBEREICH	18 ROB INFO	28 STRANDBAR	37 PARKPLATZ	
	19 RIVER LOUNGE			